



LEGENDE ALLGEMEIN

Symbole/Text

	Grundstücksgrenze		Symbol Gefälle mit Höhen
	Höhen LAK		Höhen Vermesser
	Fläche Zelt		Rampe

Befestigte/unbefestigte Flächen

	Pflasterfläche neu, sandgrau mit sandgestrahltem Naturstein-Vorsatz, Betonpflaster, Rheinverband, 23-57x57x20x8cm, insg. 245,15m²		Porphyrpflaster 10x10x8, z.T. aus Bestand insg. 80,34m²
	Pflasterfläche neu, rot mit eingefärbtem Hartgestein-Eckblech-Vorsatz, Rheinverband, 23-57x57x20x8cm, insg. 501,55m²		Kiesstreifen, unter Auflage eines wasser- luftdurchlässigen Vlies, Dicke ca. 10 cm Porphyry, 16x2 mm, insg. 36,51m²
	Pflasterterrasse neu, sandgrau mit sandgestrahltem Naturstein-Vorsatz, Rheinverband, 23-57x57x20x8cm, insg. 42,87m²		wie Bestand herzustellen (rot) insg. 44,91m²
	Pflasterfläche neu, sandgrau mit sandgestrahltem Naturstein-Vorsatz mit Grünfläche Betonpflaster, Rheinverband, 40x20x8cm, insg. 97,07m²		Bestand

Mauern und Einfassungen

	Mauer Bestand		Mauer neu herzustellen, wie Bestand, Bruchsteinmauer doppel gemauert mit Abdeckplatte Basalt, siehe Detail
	Treppen Bestand		Kantenstein, 100x30x8, standard grau
	Treppen Neu, Blockstufe 100x35x15, standard grau		Stahlband anthrazit beschichtet als Einfassung 6mm Dicke
	L-Winkel, sandgrau mit sandgestrahltem Naturstein-Vorsatz 50x50-100x12cm (H/L/B) oder Eckkeile (50x50x12cm)		Hochbordstein als Parkstopp standard (Grau), Formate 100x30x12 cm, ca. 7cm Überstand

Vegetation

	Rasen, insg. 439,67m²		Begrünung aus heimischen Gehölzen, Stauden und Gräsern lt. Pflanzplan, insg. 240,97m²
	Hecke lt. Pflanzplan insg. 8,82m²		Bäume Bestand
	Bäume neu lt. Pflanzplan		Bäume Bestand
	Größtsträucher neu lt. Pflanzplan		

Ausstattung

	Sitzblock, sandgrau mit sandgestrahltem Naturstein-Vorsatz wie Pflaster und partieller Holzauflege, 100x50x50cm		Moblie Pflanzkübel aus Schwarzstahl mit integrierten Stützgeräten
	Sitzbank aus Hartholz		
	Fahrradparkor als Anlehnbügel aus Flachstahl 80/10mm, zum Aufschrauben		Trinkwasserbrunnen
	Bestand		Spolien im Bestand, werden versetzt
	Zaun/Tor wie Bestand neu herzustellen		Leuchten neu
	Strahler Bestand für Fassadenbeleuchtung		Kabelverteilerschrank
	Mastleuchte Bestand		Unterflurhydrant
			Fahrrad E-Ladesäule

Entwässerung

	Punktablauf, Belastungsklasse B125, L/B/H: 300x300x400 mm, angeschlossen an Bestandsgründung		
	Schlitzzirne, Belastungsklasse B125 mit Schlitzabdeckung, SW 10 mm, Halshöhe 105 mm Rinnenunterteil: L/B/H: 100x160x160 mm, angeschlossen an Bestandsgründung		
	Entwässerungsrinne, Belastungsklasse A15 mit Stiegrast L/B/H: 100x160x160 mm, angeschlossen an Bestandsgründung		
	Entwässerungsrinne, Belastungsklasse C250 mit Gussrost L/B/H: 100x160x160 mm, angeschlossen an Bestandsgründung		
	Einkaufskanten, Belastungsklasse A15 L/B/H: 500x160x503 mm, angeschlossen an Bestandsgründung		
	Einkaufskanten, Belastungsklasse C250 L/B/H: 500x160x503 mm, angeschlossen an Bestandsgründung		

BAUVORHABEN

Umgestaltung Kirchenumfeld – Freiraumplanung im Rahmen des Städtebauförderprogramms „Wachstum und nachhaltige Erneuerung“

BAUHERR


Stadt Rödermark
Dezernat I Bauverwaltung
Fachabteilung Stadtplanung
Dieburger Str. 13-17
63322 Rödermark




Planart: Ausführungsplanung - Übersichtsplanung

Landschaftsarchitekt	Projekt:
	Projektnummer: 536
KAMPHAUSEN Büro für Landschaftsarchitektur und Freiraumplanung Wörthstrasse 26 65185 Wiesbaden TEL: 0911-300257 FAX: 0911-300432	Maßstab: 1:100
	Datum: 02.04.2025
	J.S.

Index	Datum	Art der Änderung	gez.
1			
2			
3			
4			
5			
6			
7			
8			
9			
10			

Alle Maße und Höhen sind am Bau zu prüfen.

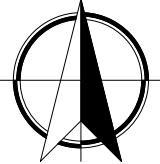

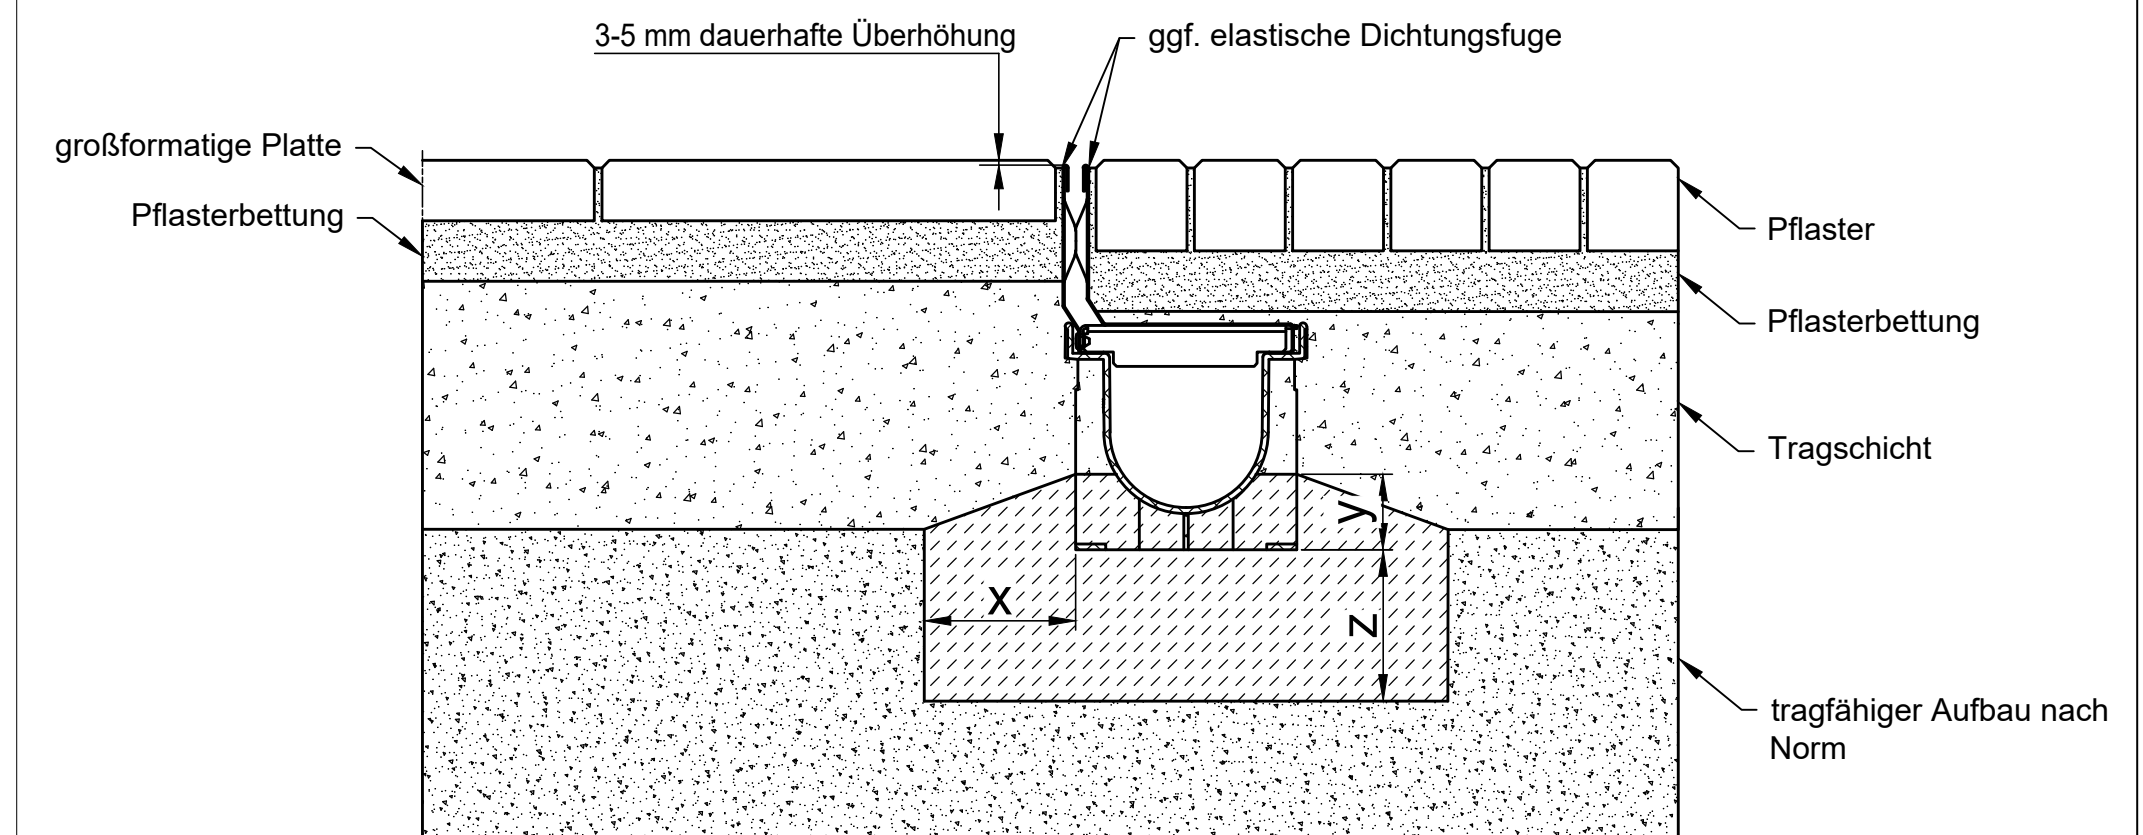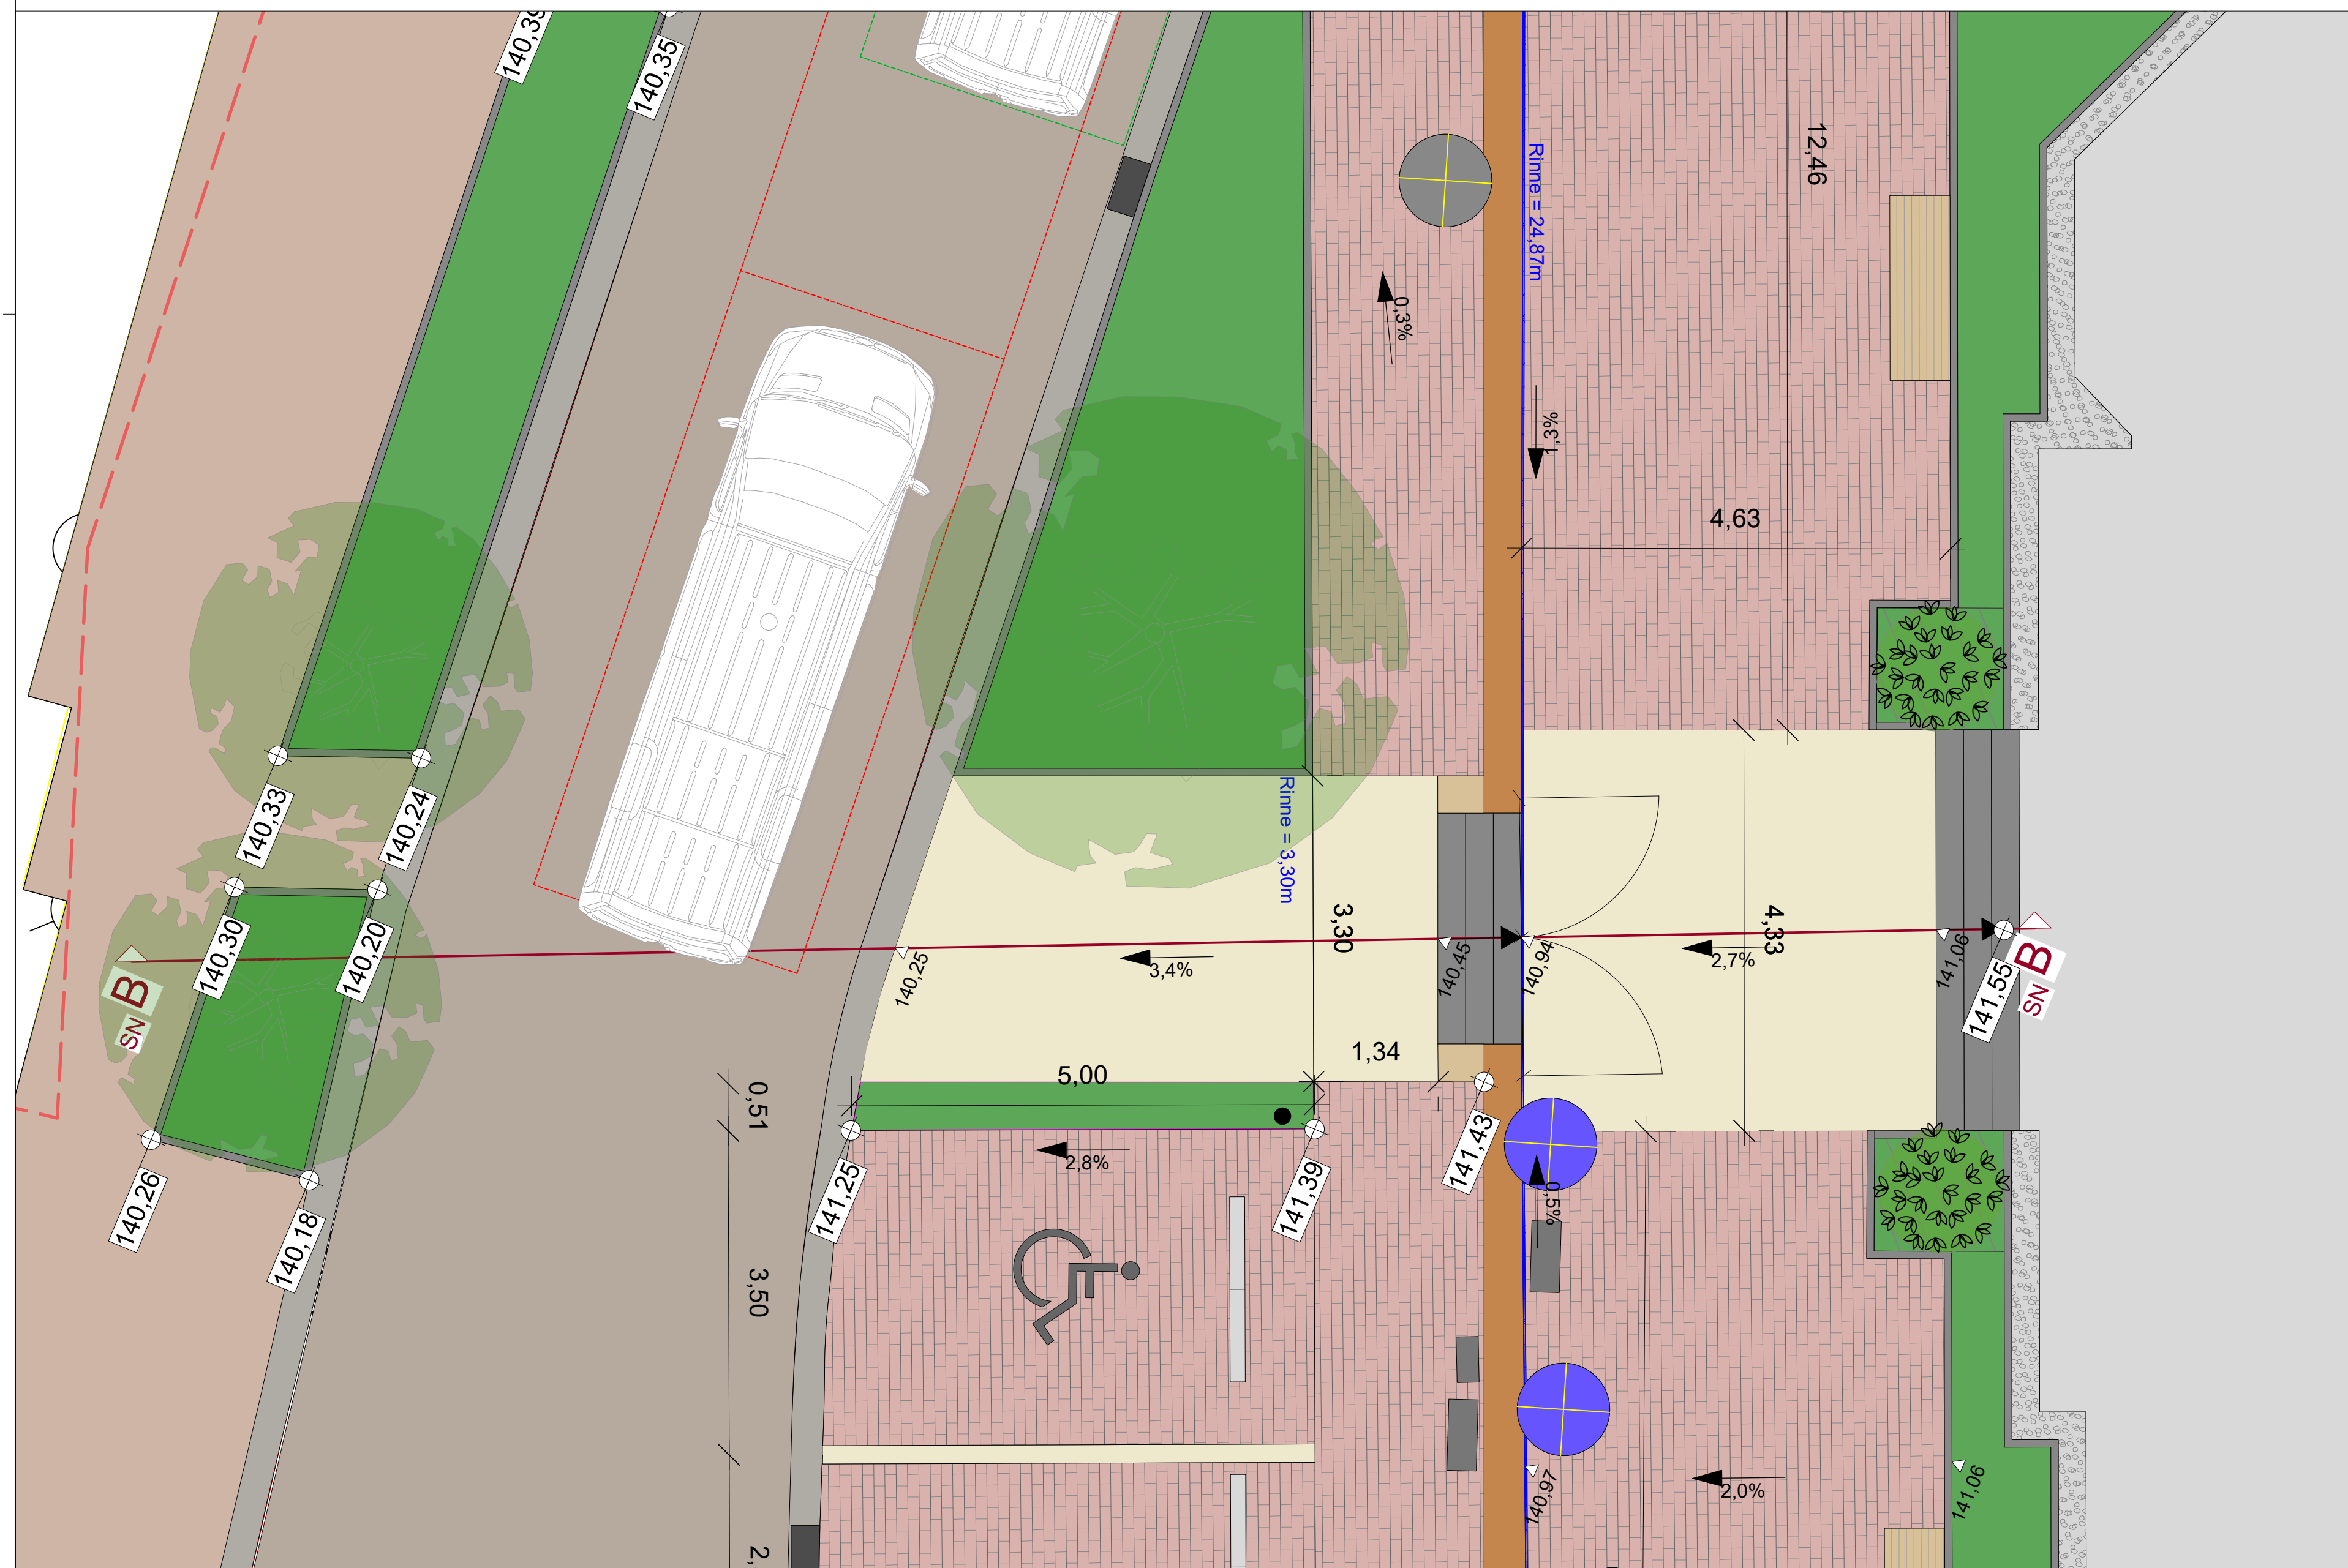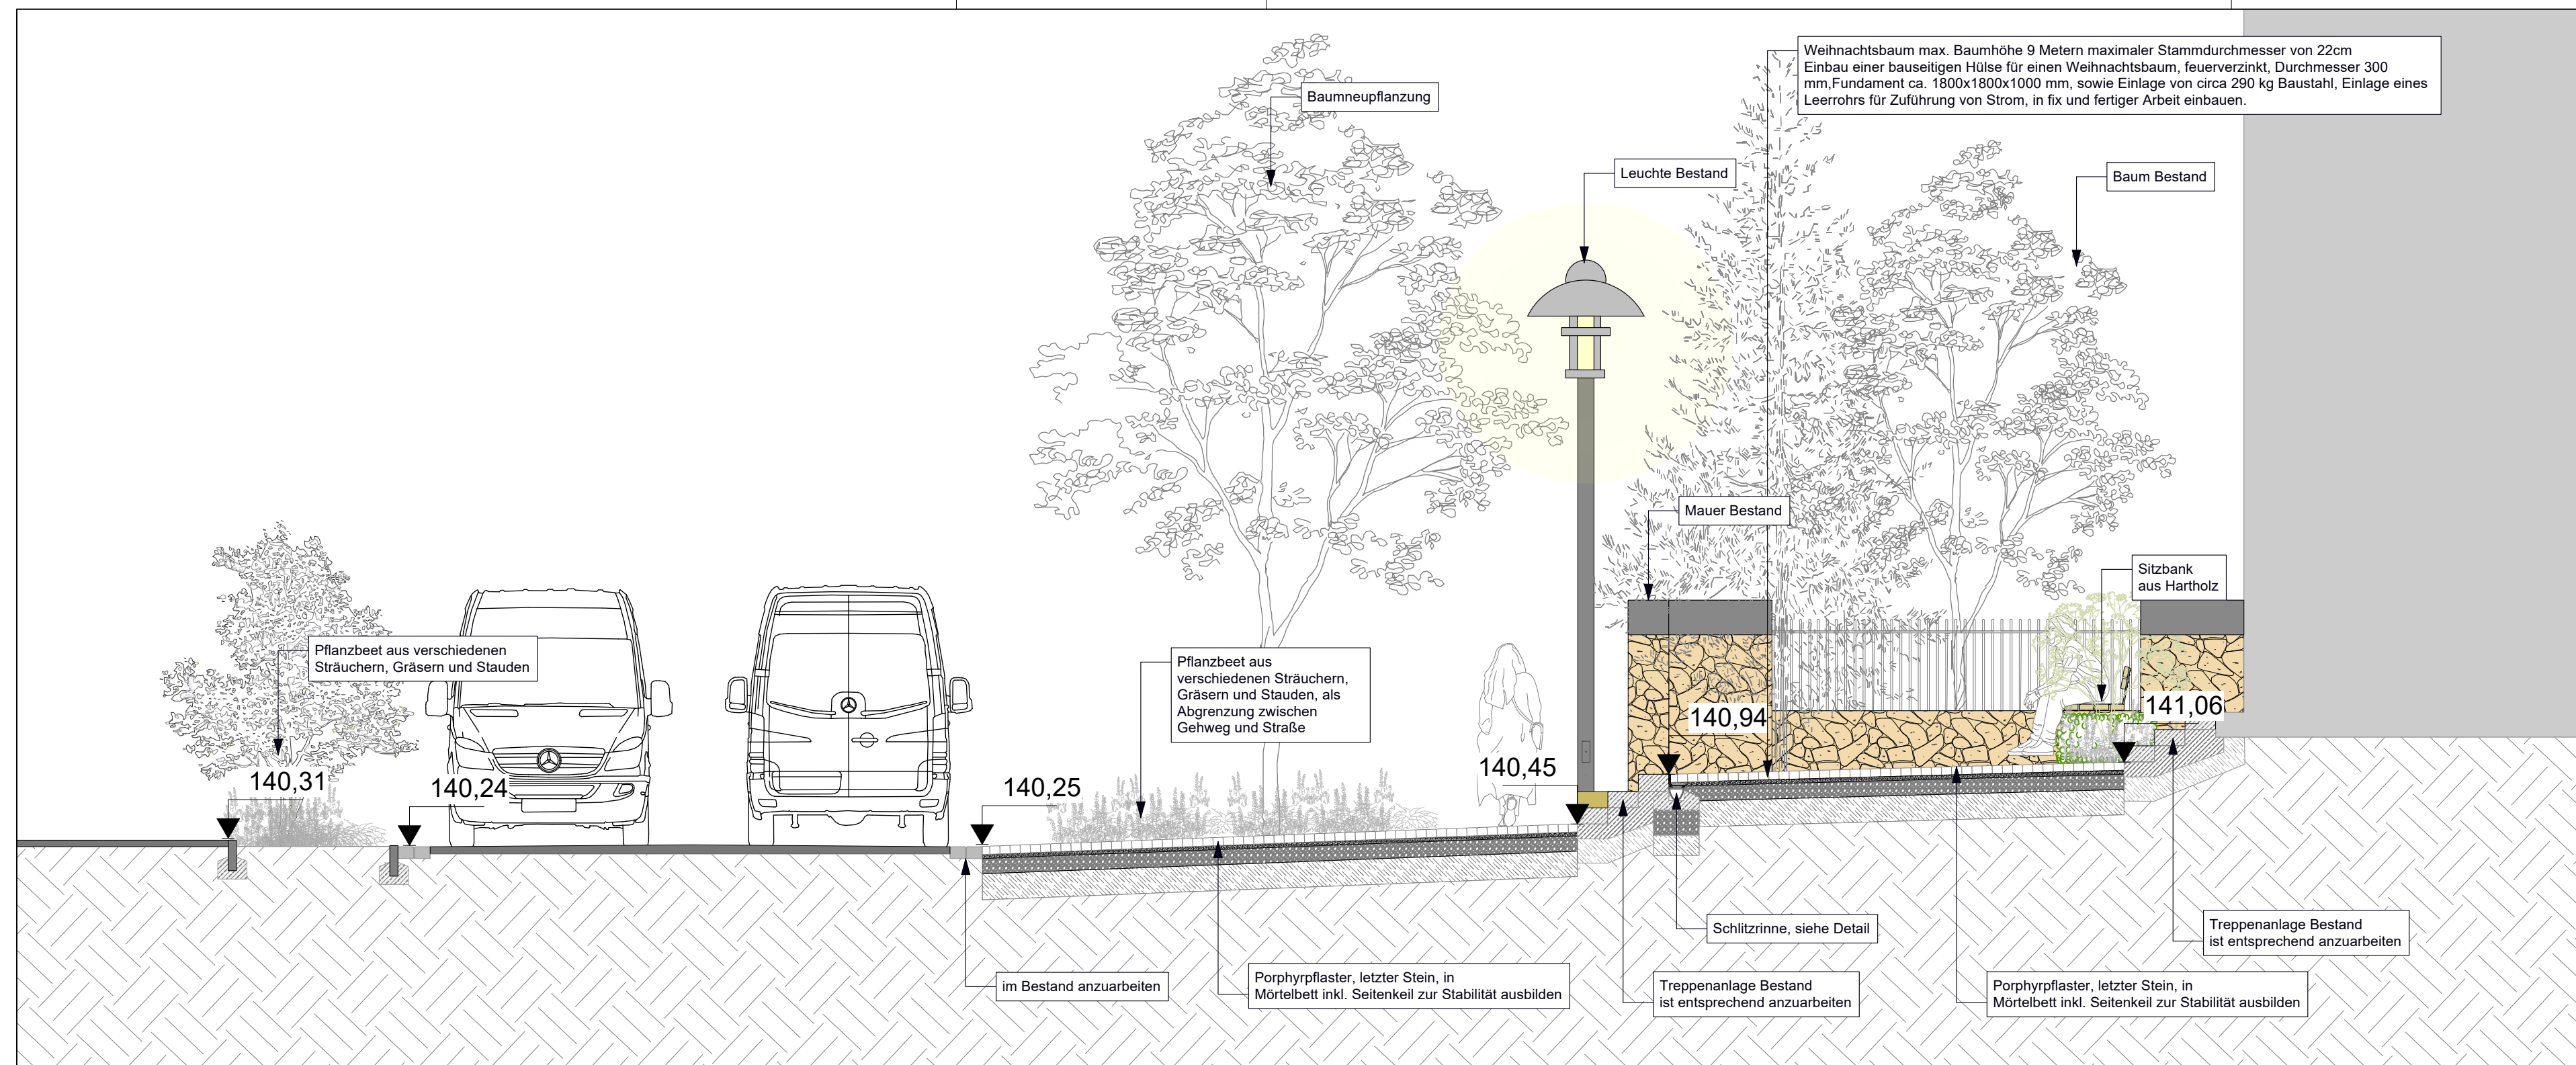

Detail Schlitzrinne, Maßstab 1:5

BAUVORHABEN


Umgestaltung Kirchengrundstück – Freiraumplanung im Rahmen des Städtebauförderprogramms „Wachstum und nachhaltige Erneuerung“

BAUHERR

Stadt Rödermark
Dezernat I Bauverwaltung
Fachabteilung Stadtplanung
Dieburger Str. 13-17
63322 Rödermark

Planart: Ausführungsplanung - Schnitt BB

Landschaftsarchitekt

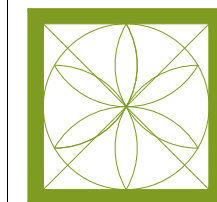


KAMPHAUSEN
Büro für Landschaftsarchitektur
und Freiraumplanung
Wörthstrasse 26
65185 Wiesbaden
TEL: 0611-300257 | FAX: 0611-300432

Projekt:


Projektnummer: 536
Maßstab: 1:50
Datum: 03.04.2025
J.S.

Index	Datum	Art der Änderung	gez.
1			
2			
3			
4			
5			
6			
7			
8			
9			
10			

Alle Maße und Höhen sind am Bau zu prüfen.

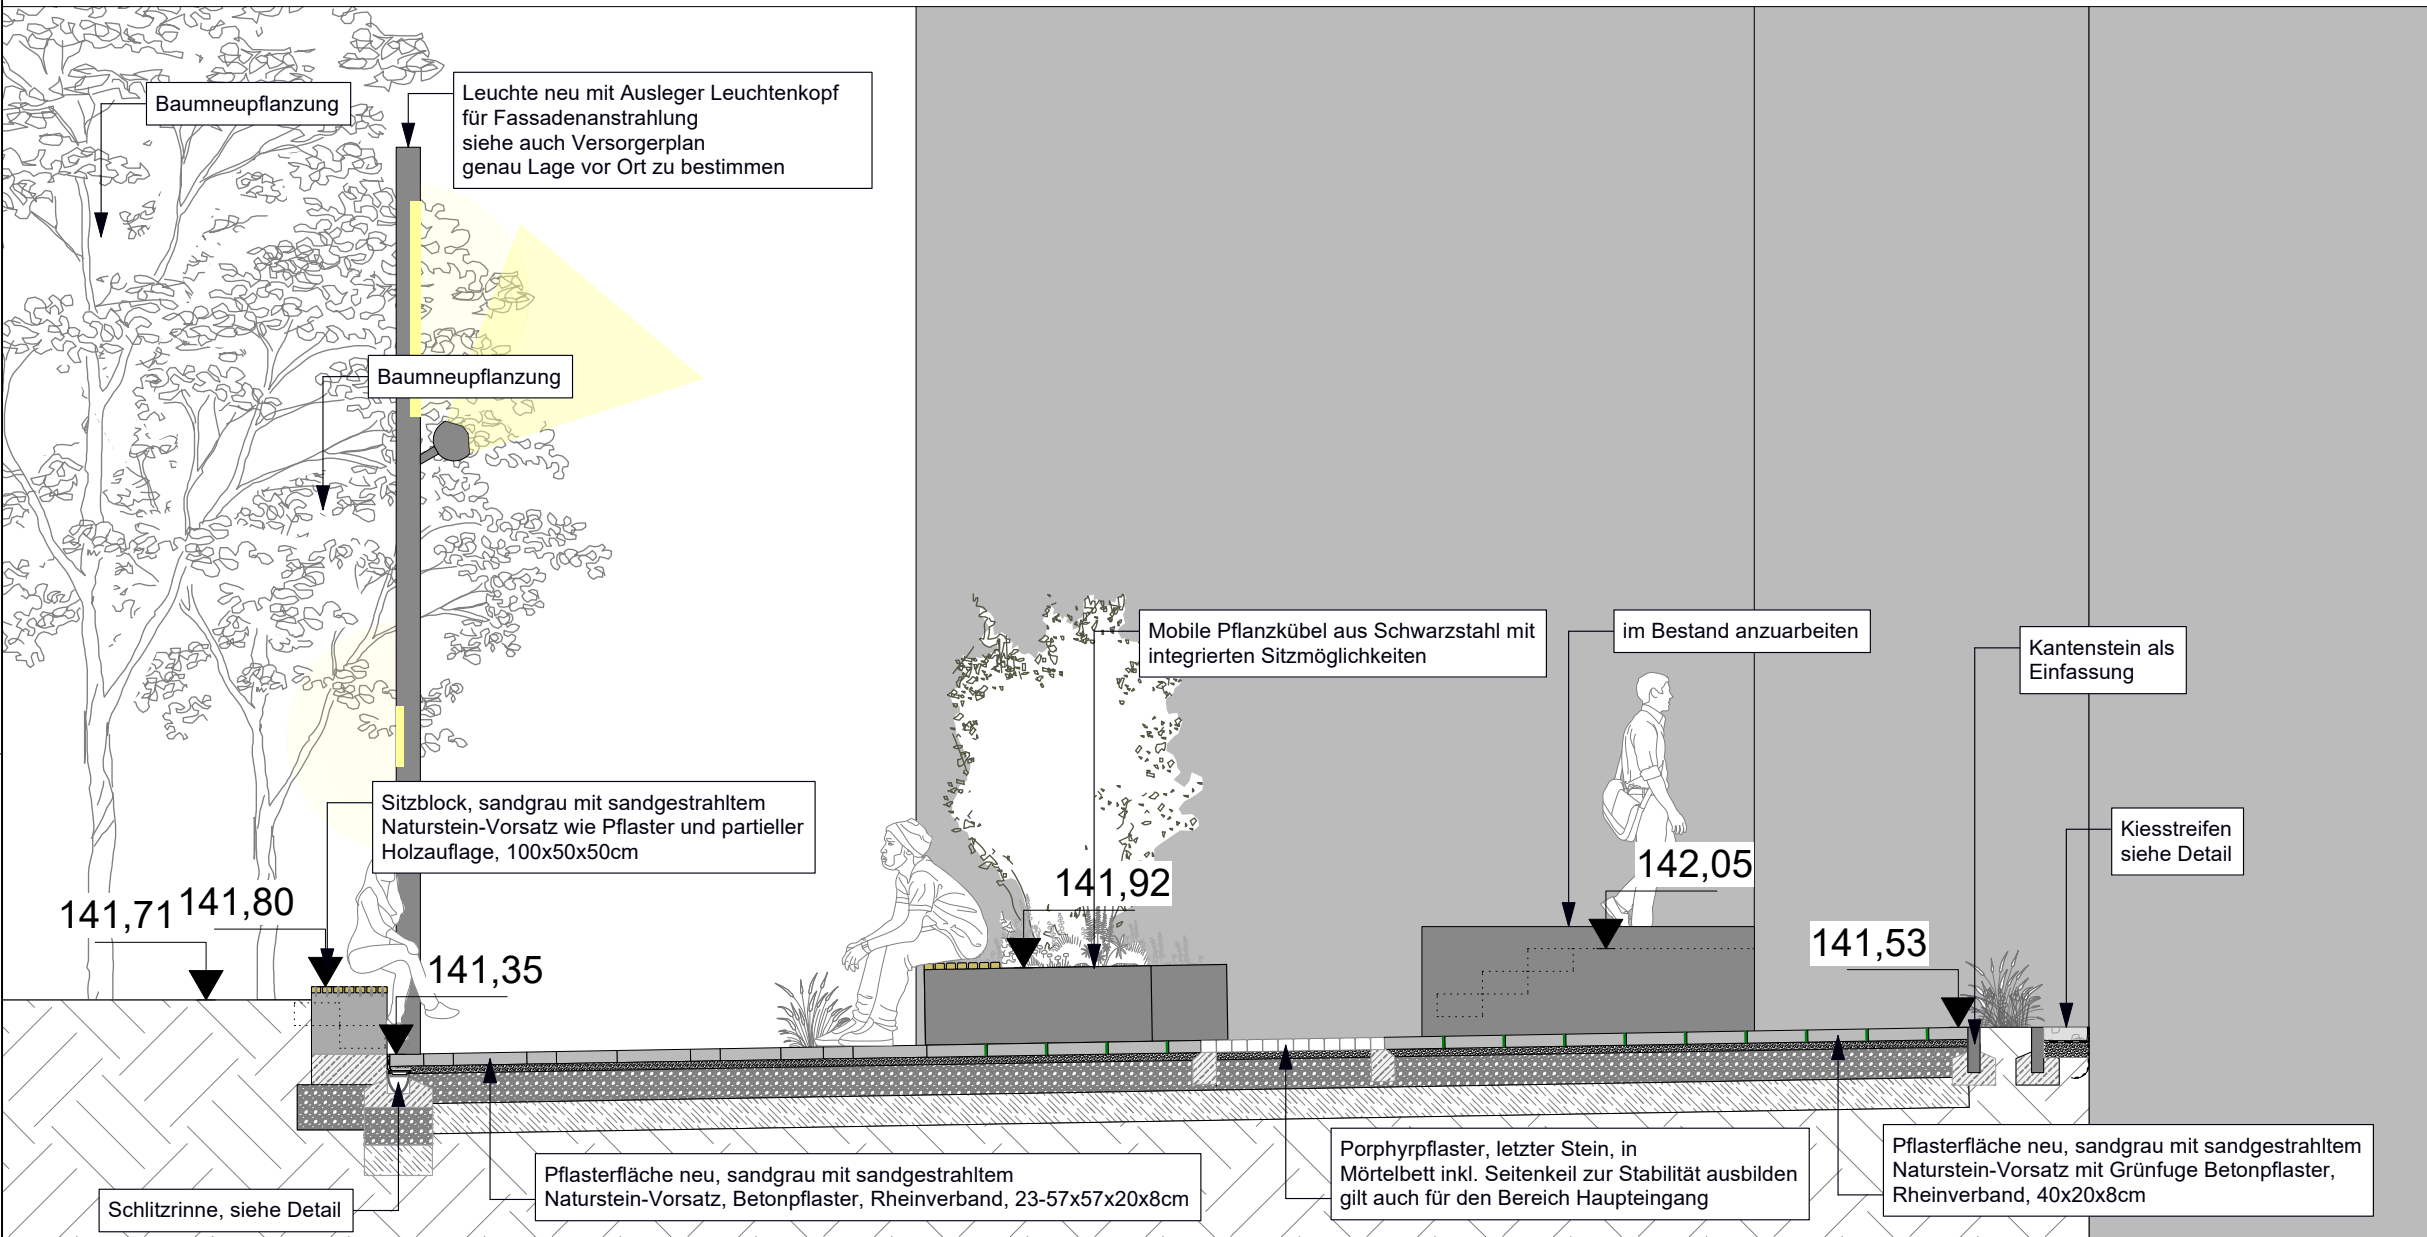

Schnitt C-C, Maßstab 1:50

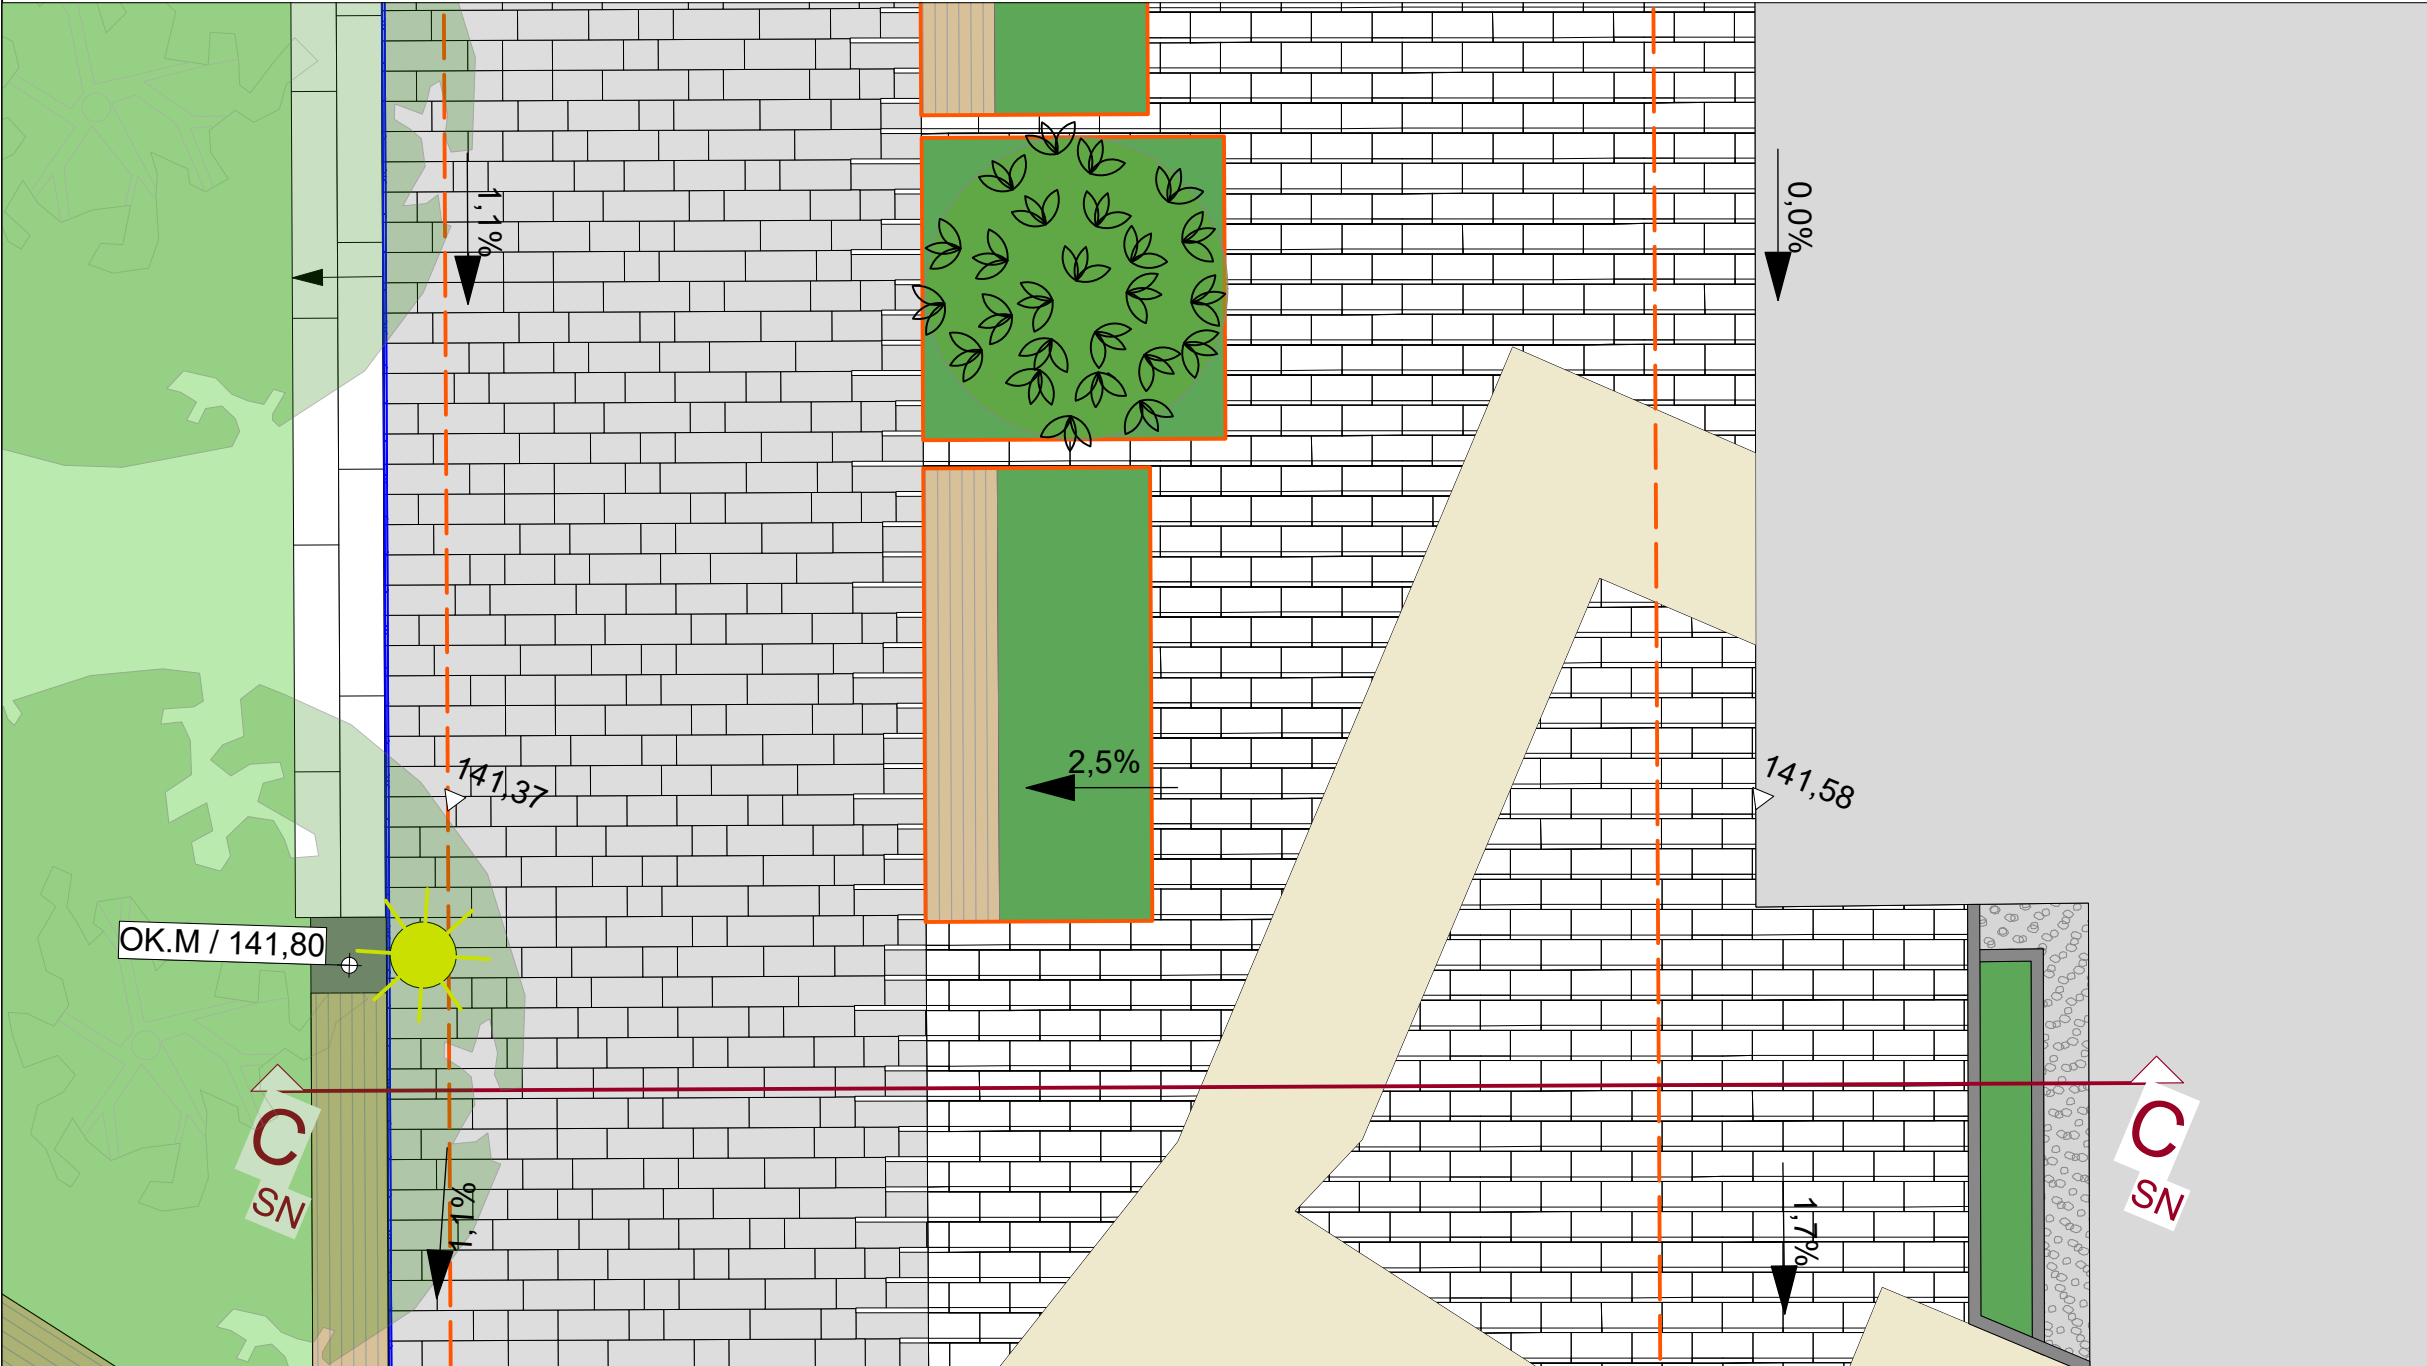

Schnittlinie C-C, Maßstab 1:50

BAUVORHABEN


Umgestaltung Kirchengrund – Freiraumplanung im Rahmen des Städtebauförderprogramms „Wachstum und nachhaltige Erneuerung“

BAUHERR

Stadt Rödermark
Dezernat I Bauverwaltung
Fachabteilung Stadtplanung
Dieburger Str. 13-17
63322 Rödermark

Planart: Ausführungsplanung - Schnitt CC

Landschaftsarchitekt

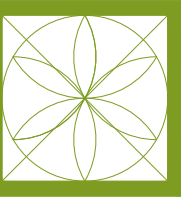

KAMPHAUSEN
Büro für Landschaftsarchitektur
und Freiraumplanung
Wörthstrasse 26
65185 Wiesbaden
TEL: 0611-300257 | FAX: 0611-300432

Projekt:

Projektnummer: 536
Maßstab: 1:50
Datum: 03.04.2025
J.S.

Index	Datum	Art der Änderung	gez.
1			
2			
3			
4			
5			
6			
7			
8			
9			
10			

Alle Maße und Höhen sind am Bau zu prüfen.

